Konkurso sąlygų 4 priedas

STATINIŲ IŠDĖSTYMO PLANAS

M1:500

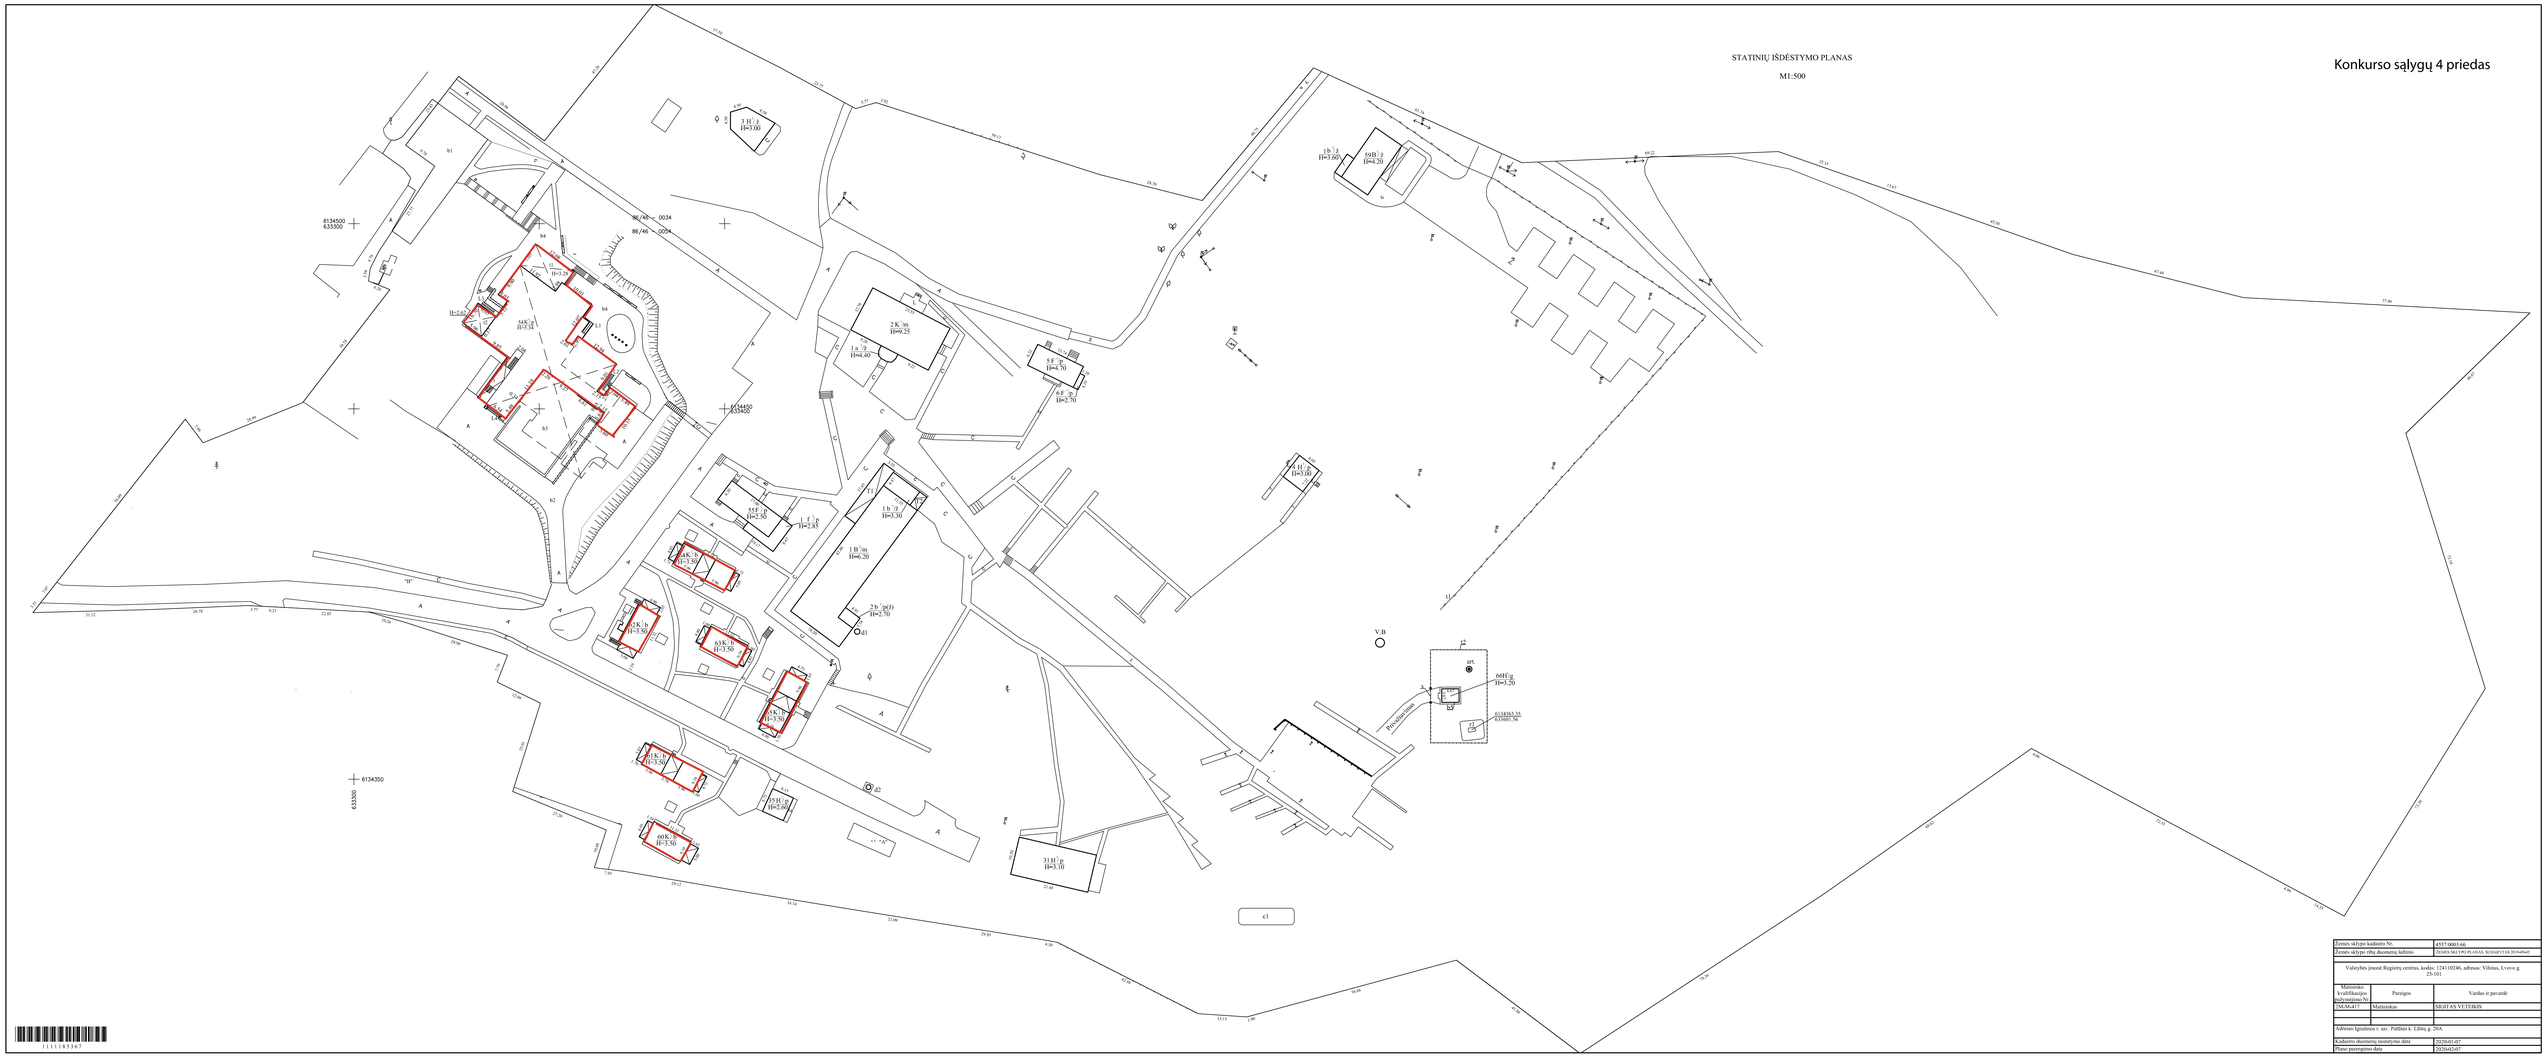

Žemės sklypo kadastro Nr.	4557/0001/66
Žemės sklypo rūšų duomenų tailtinis	ZEMĖS SKLYPO PLANAS, SUDARYTAS 2019-09-07
Valstybės įmonė Registrų centras, kodas: 124110246, adresas: Vilnius, Lvovo g. 25-101	

Matmenko kvalifikacijos tvirtinimo Nr.	Pareigos	Vardas ir pavardė
2M-M-417	Matmenkas	SIGITAS VETERIS

Adresas Ignalinos r. sav. Palilės k. Lūšių g. 20A	
Kadastro duomenų nustatymo data	2020-01-07
Plano parengimo data	2020-02-07

1111185367